


Für die Änderung des Flächennutzungsplanes gelten:  
**- Baugesetzbuch (BauGB)**  
 in der Fassung der Bekanntmachung vom 3. November 2017 (BGBl. I S. 3634),  
 zuletzt geändert durch Artikel 2 der Verordnung vom 4. Januar 2023 (BGBl. I Nr. 6).  
**- Baunutzungsverordnung (BauNVO)**  
 In der Fassung der Bekanntmachung vom 21. November 2017 (BGBl. I S. 3786),  
 zuletzt geändert durch Artikel 3 der Verordnung vom 4. Januar 2023 (BGBl. I Nr. 6).  
**- Planzeichenverordnung (PlanZV)**  
 in der Fassung der Bekanntmachung vom 18. Dezember 1990 (BGBl. 1991 I S. 58),  
 zuletzt geändert durch Artikel 3 des Gesetzes vom 14. Juni 2021 (BGBl. I S. 1802).

NAU

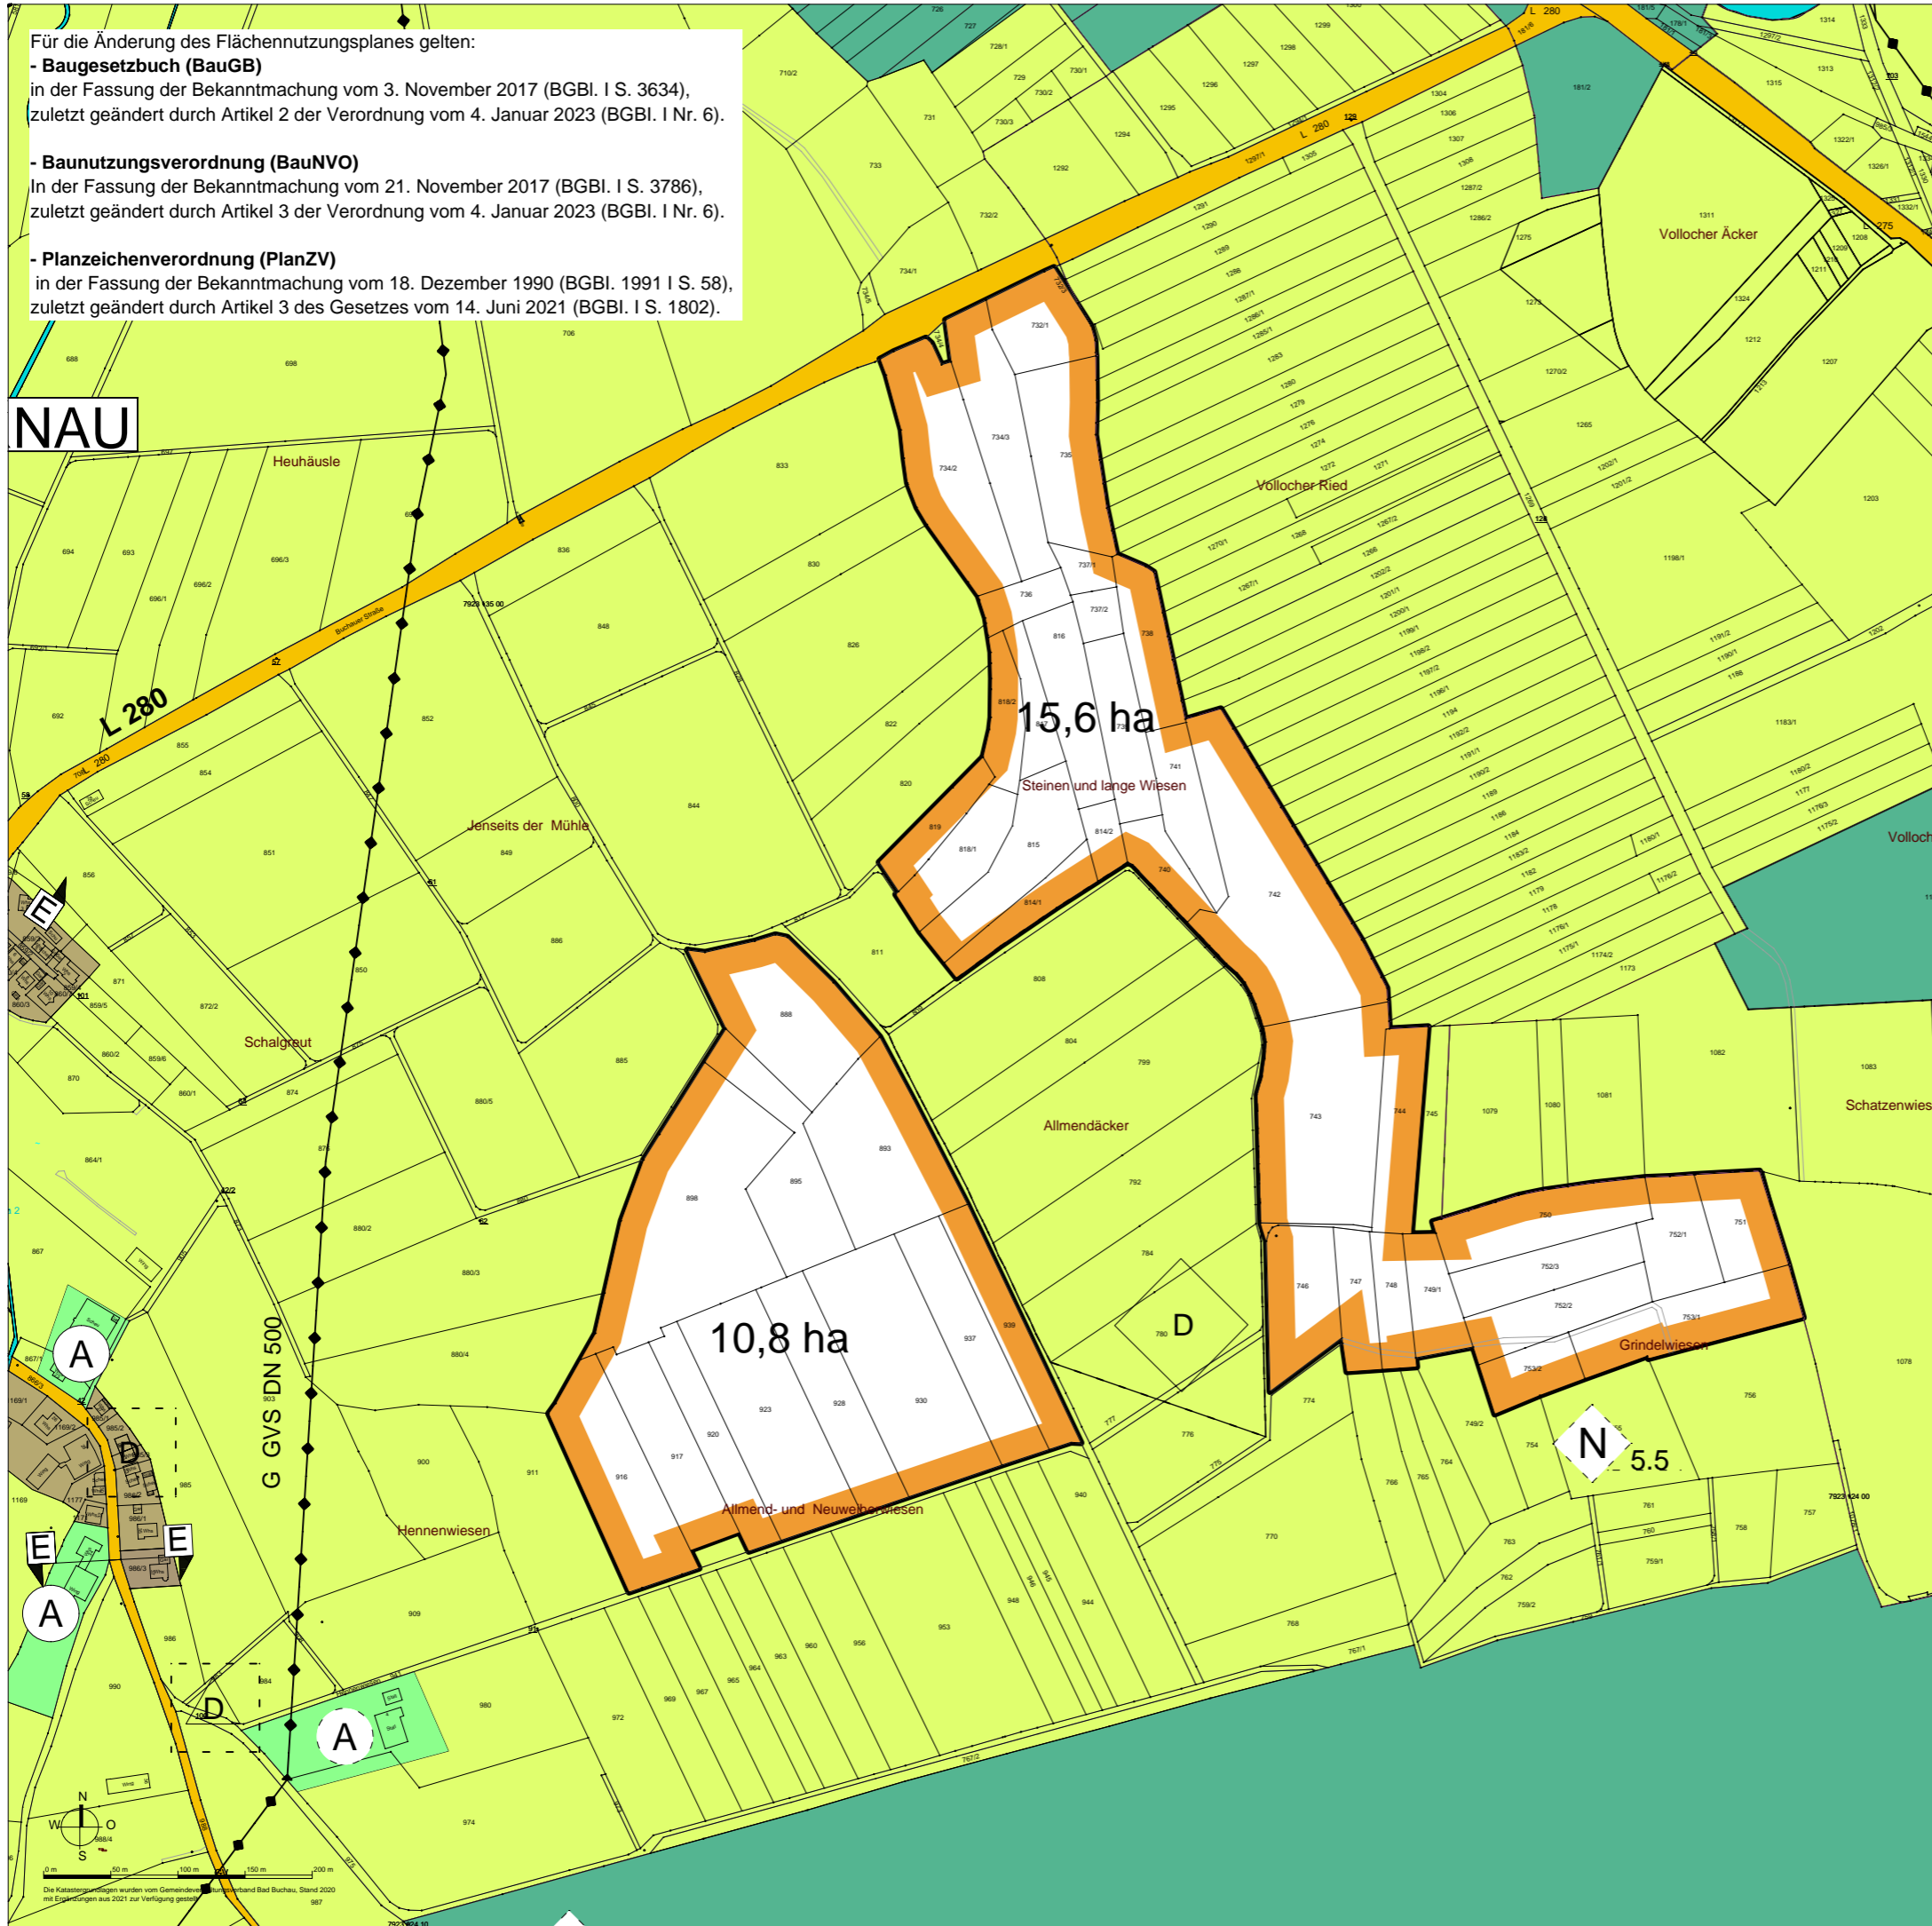

# GVV Bad Buchau

27. Änderung der 3. Fortschreibung des  
 FNP 2030 GVV Bad Buchau  
 Gemeinde Dürnau Entwurf

- Geplante Sonerbaufläche 27. Änderung
- Gemischte Baufläche (§ 1 (1) 2 BauNVO)
- Flächen für die Landwirtschaft (§ 5 (2) 9a BauGB)
- Flächen für Wald (§ 5 (2) 9b BauGB)
- Sonstige überörtliche und örtliche Hauptverkehrsstraßen
- Standort für Aussiedlung
- Bestehende Leitungen
- Ortsdurchfahrtsgrenzen Erschließungs-/ Verknüpfungsbereich
- Naturdenkmal
- Unbewegliches Kulturdenkmal
- Unbewegliches Kulturdenkmal
- Bestehende Gebäude

Aufstellungsbeschluss gem. § 2 (1) BauGB	13.12.2022		
Frühzeitige Beteiligung der Öffentlichkeit gem. § 3 (1) BauGB	22.12.2022 - 23.01.2023		
Frühzeitige Beteiligung der Behörden und sonstigen Träger öffentlicher Belange gem. § 4 (1) BauGB	22.12.2022 - 23.01.2023		
Auslegungsbeschluss	13.02.2023		
Öffentliche Auslegung des Entwurfs der Flächennutzungsplanänderung mit Begründung gem. § 3 (2) BauGB			
Feststellungsbeschluss der Verbandsversammlung			
Das Genehmigungsverfahren gem § 6 (1) BauGB wurde durch das Landratsamt Biberach mit Erläss Nr. abgeschlossen.			
Ausgefertigt:	Bad Buchau, den		
Das Verfahren wurde ordnungsgemäß durchgeführt.	Verbandsvorsitzender		
Durch ortsübliche Bekanntmachung am:	Bad Buchau, den		
ist der Flächennutzungsplan in Kraft getreten.	Verbandsvorsitzender		
Kün-SH 0666	M 1:5.000	13.02.2023	27

**KÜNSTER** Architektur und Stadtplanung  
 Dipl.-Ing. Clemens Künster  
 Regierungsbaumeister  
 Freier Architekt und Stadtplaner SRL  
 Bismarckstraße 25  
 72764 Reutlingen  
 Tel 07121 9499-50  
 Fax 07121 9499-530  
 www.kuenster.de  
 mail@kuenster.de